


MADOCSA

SZABÁLYOZÁSI TERVE

1 : 10 000


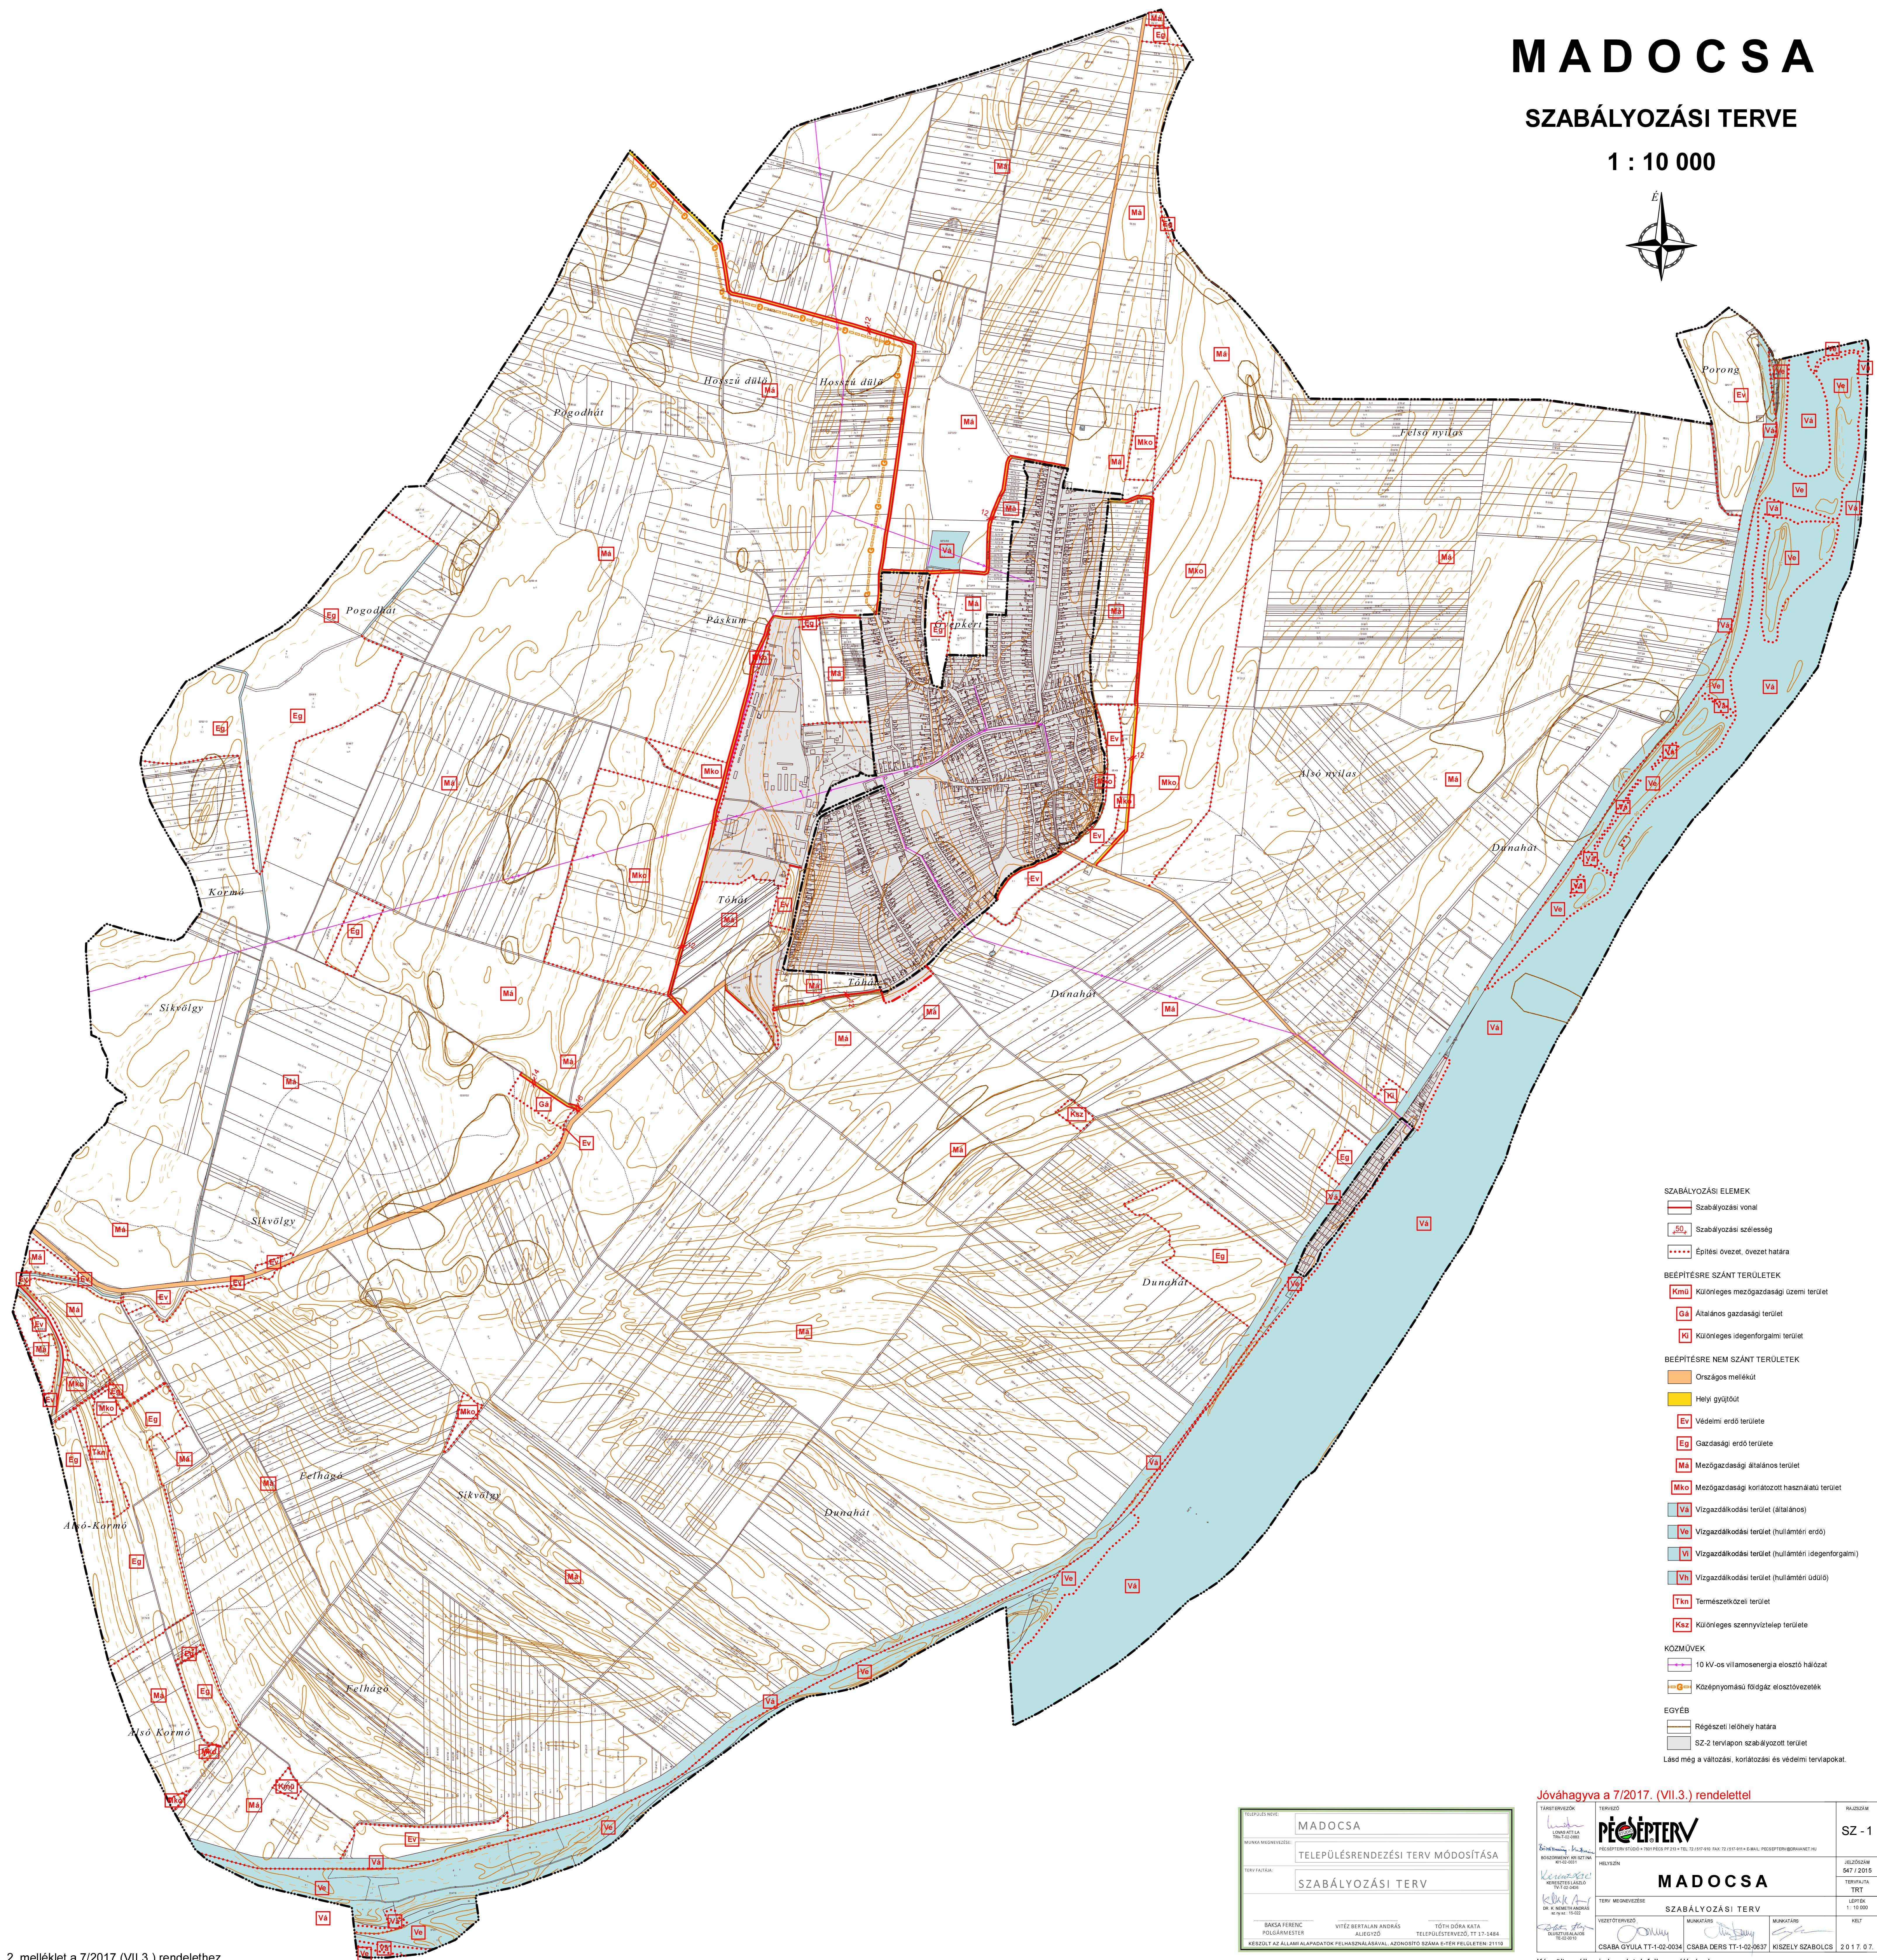


MADOCSA

SZABÁLYOZÁSI TERVE

Módosításokkal egységes szerkezetbe dolgozva

1 : 4 000

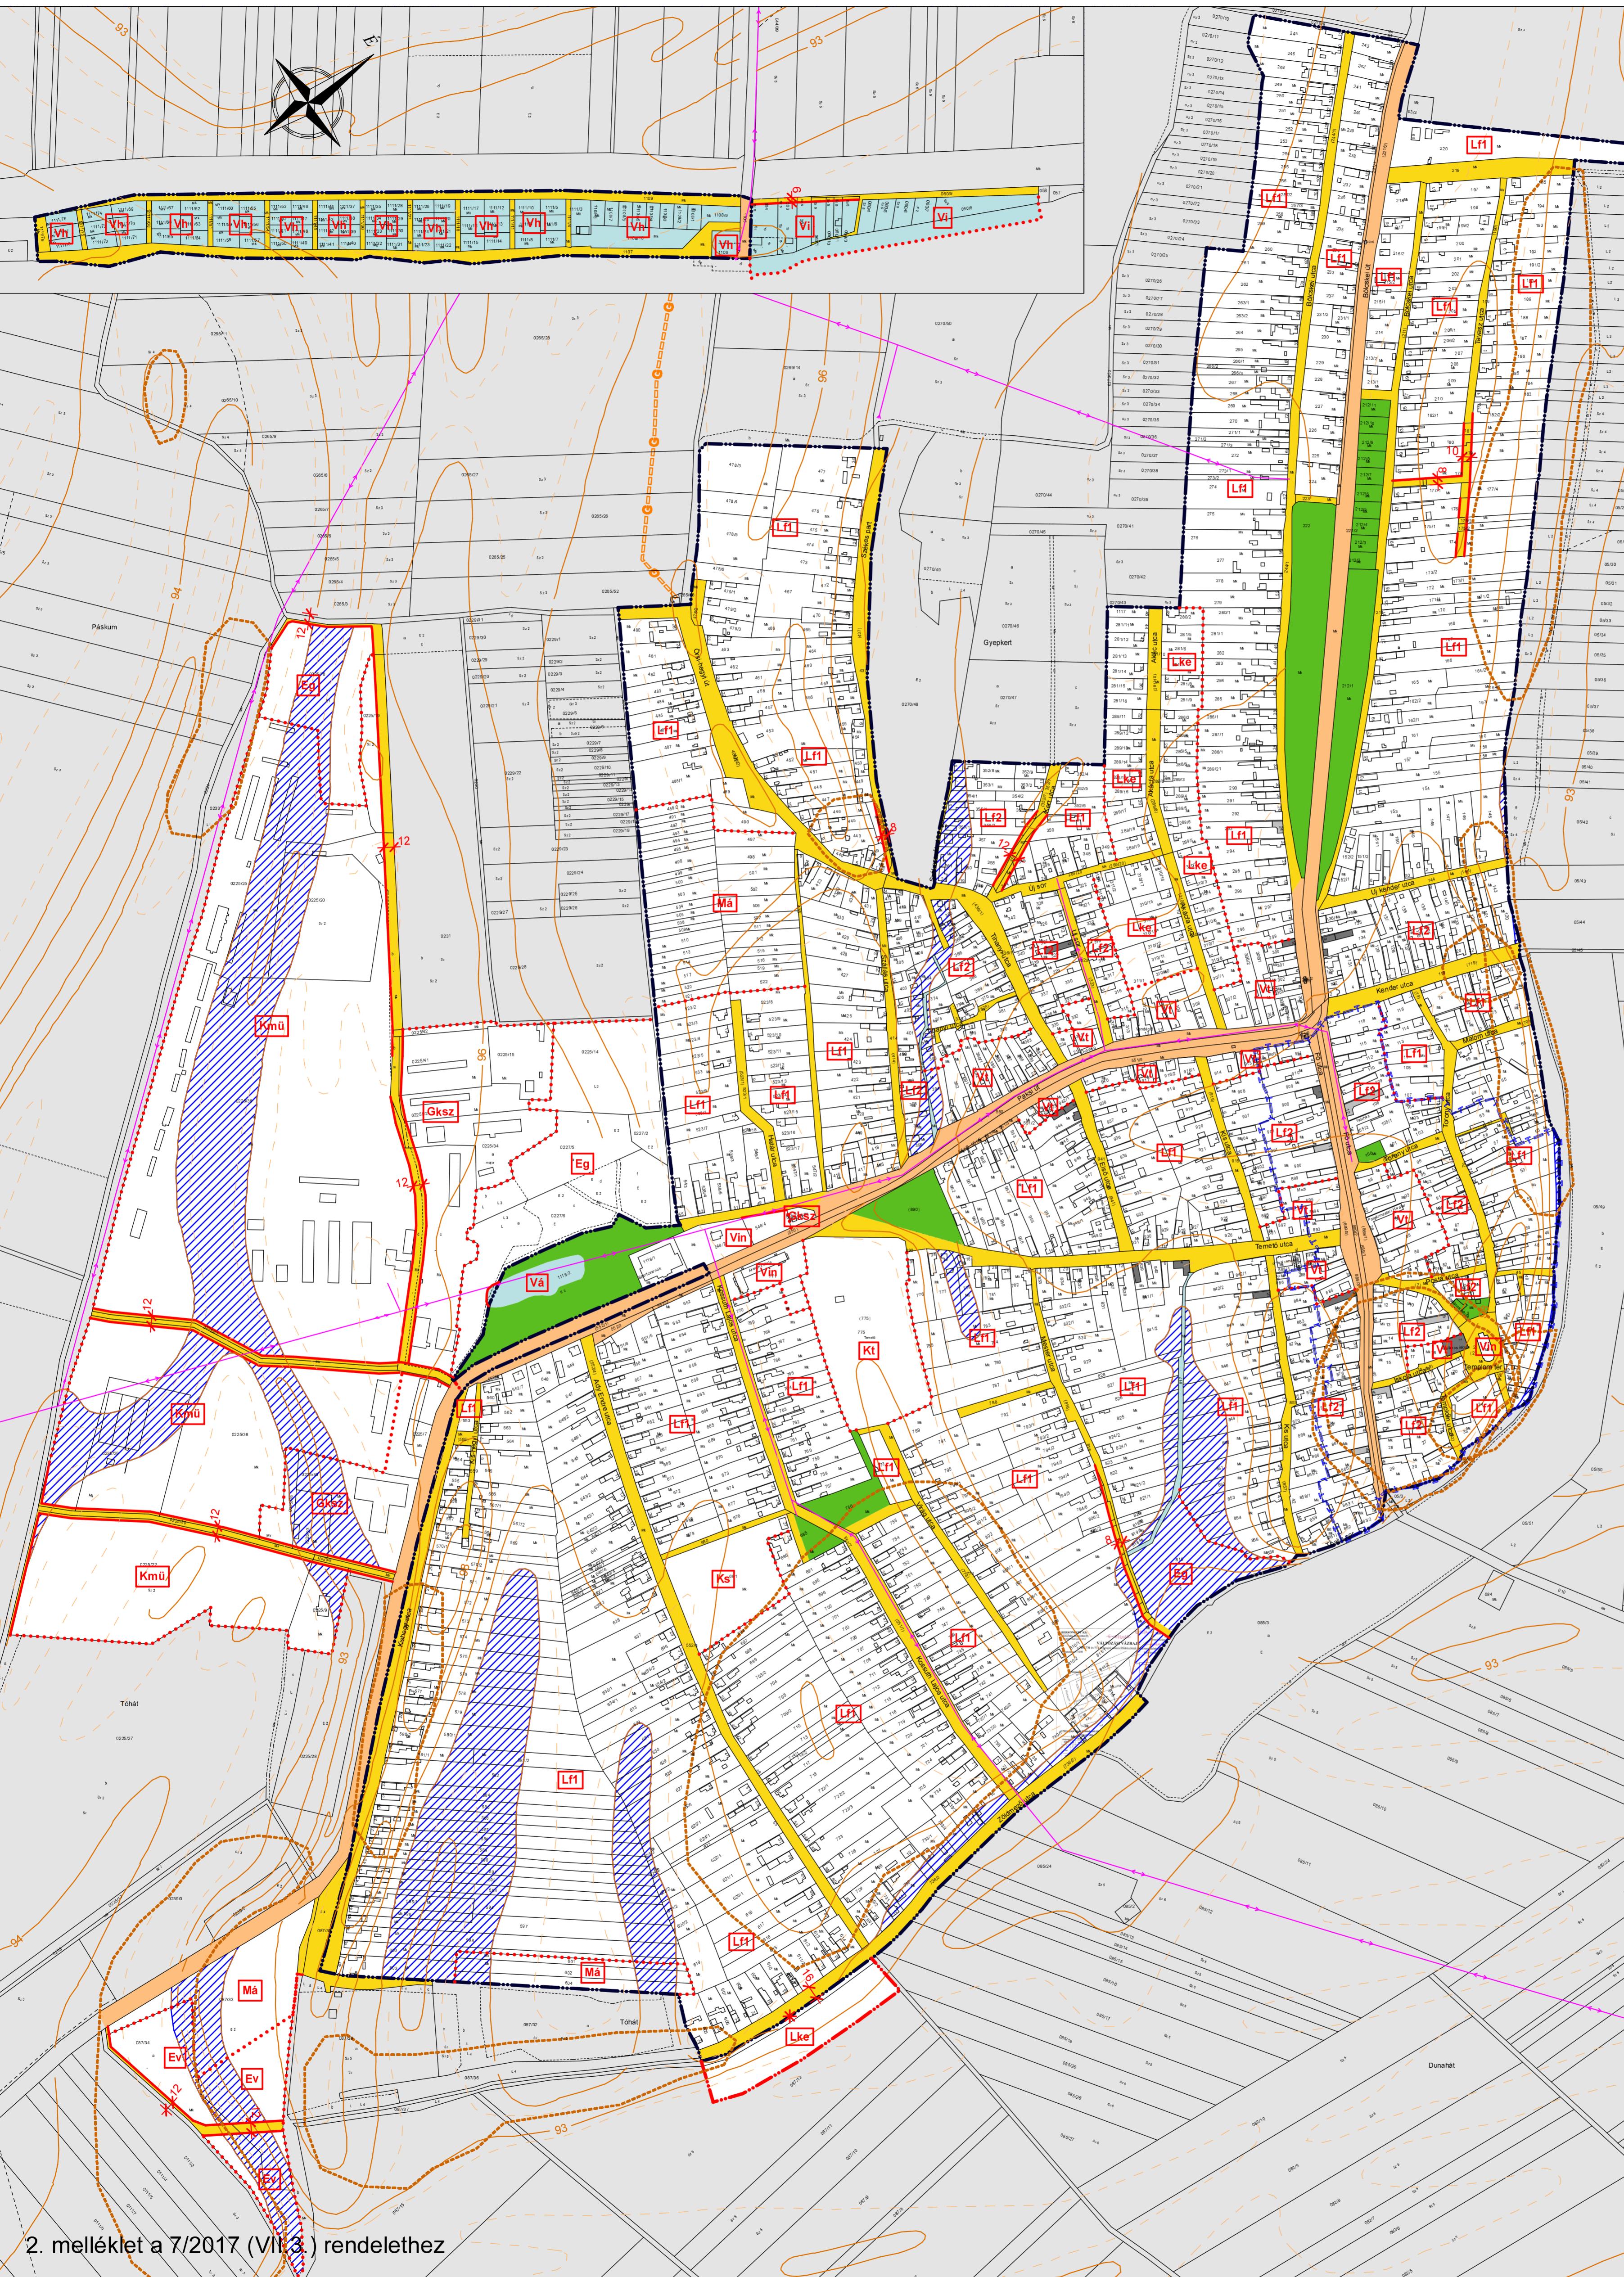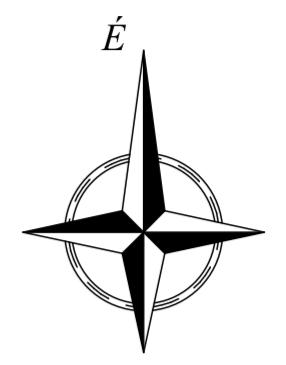

TELEPÜLÉS NEVE:	MADOCSA		
MUNKA MEGNEVEZÉSE:	TELEPÜLÉSRENDEZÉSI TERV MÓDOSÍTÁSA		
TERV FAJTAJA:	SZABÁLYOZÁSI TERV		
BAKSA FERENC POLGÁRMESTER		VITÉZ BERTALAN ANDRÁS ALIEGYŐ	TÓTH DÓRA KATA TELEPÜLÉSTERVEZŐ, TT 17-1484
KÉSZÜLT AZ ÁLLAMI ALAPADATOK FELHASZNÁLÁSAVAL. AZONOSÍTÓ SZÁMA E-TER FELÜLETEN: 21110			

TARSTERVEZŐK	TERVEZŐ	RAJZSZÁM
LÓVÁS ATTILA TRN-T2-0883	PÉSÉPTERV STUDIO	SZ - 2
BOSZORMÉNY KRISTINA KT-02-2031	PESEPTERV STUDIO • 7601 PÉCS PF 219 • TEL: 72 / 517-910 FAX: 72 / 517-911 • E-MAIL: PESEPTERV@DRWANET.HU	JELZŐSZÁM
KÉRÉSTÉZ LÁSZLÓ TTV-02-0429	HELYSZÍN	547 / 2015
KLAKA ÁR DR. NEMETH ANDRÁS bz ny bz 15-022	TERV MEGNEVEZÉSE	TERVFUTÁS TRT
DUSZTUS ALAJOS TE-02-0010	SZABÁLYOZÁSI TERV	LÉPTEK 1 : 4 000
CSABA GYULA TT-1-00-0034 CSABA DERÉT TT-1-02-0637		MUNKATÁRS
		KELT
Készült az állami alapadatok felhasználásával		